


# Koncepcja zagospodarowania terenu zieleni przy Centrum Medycznym Boruta w Zgierzu.

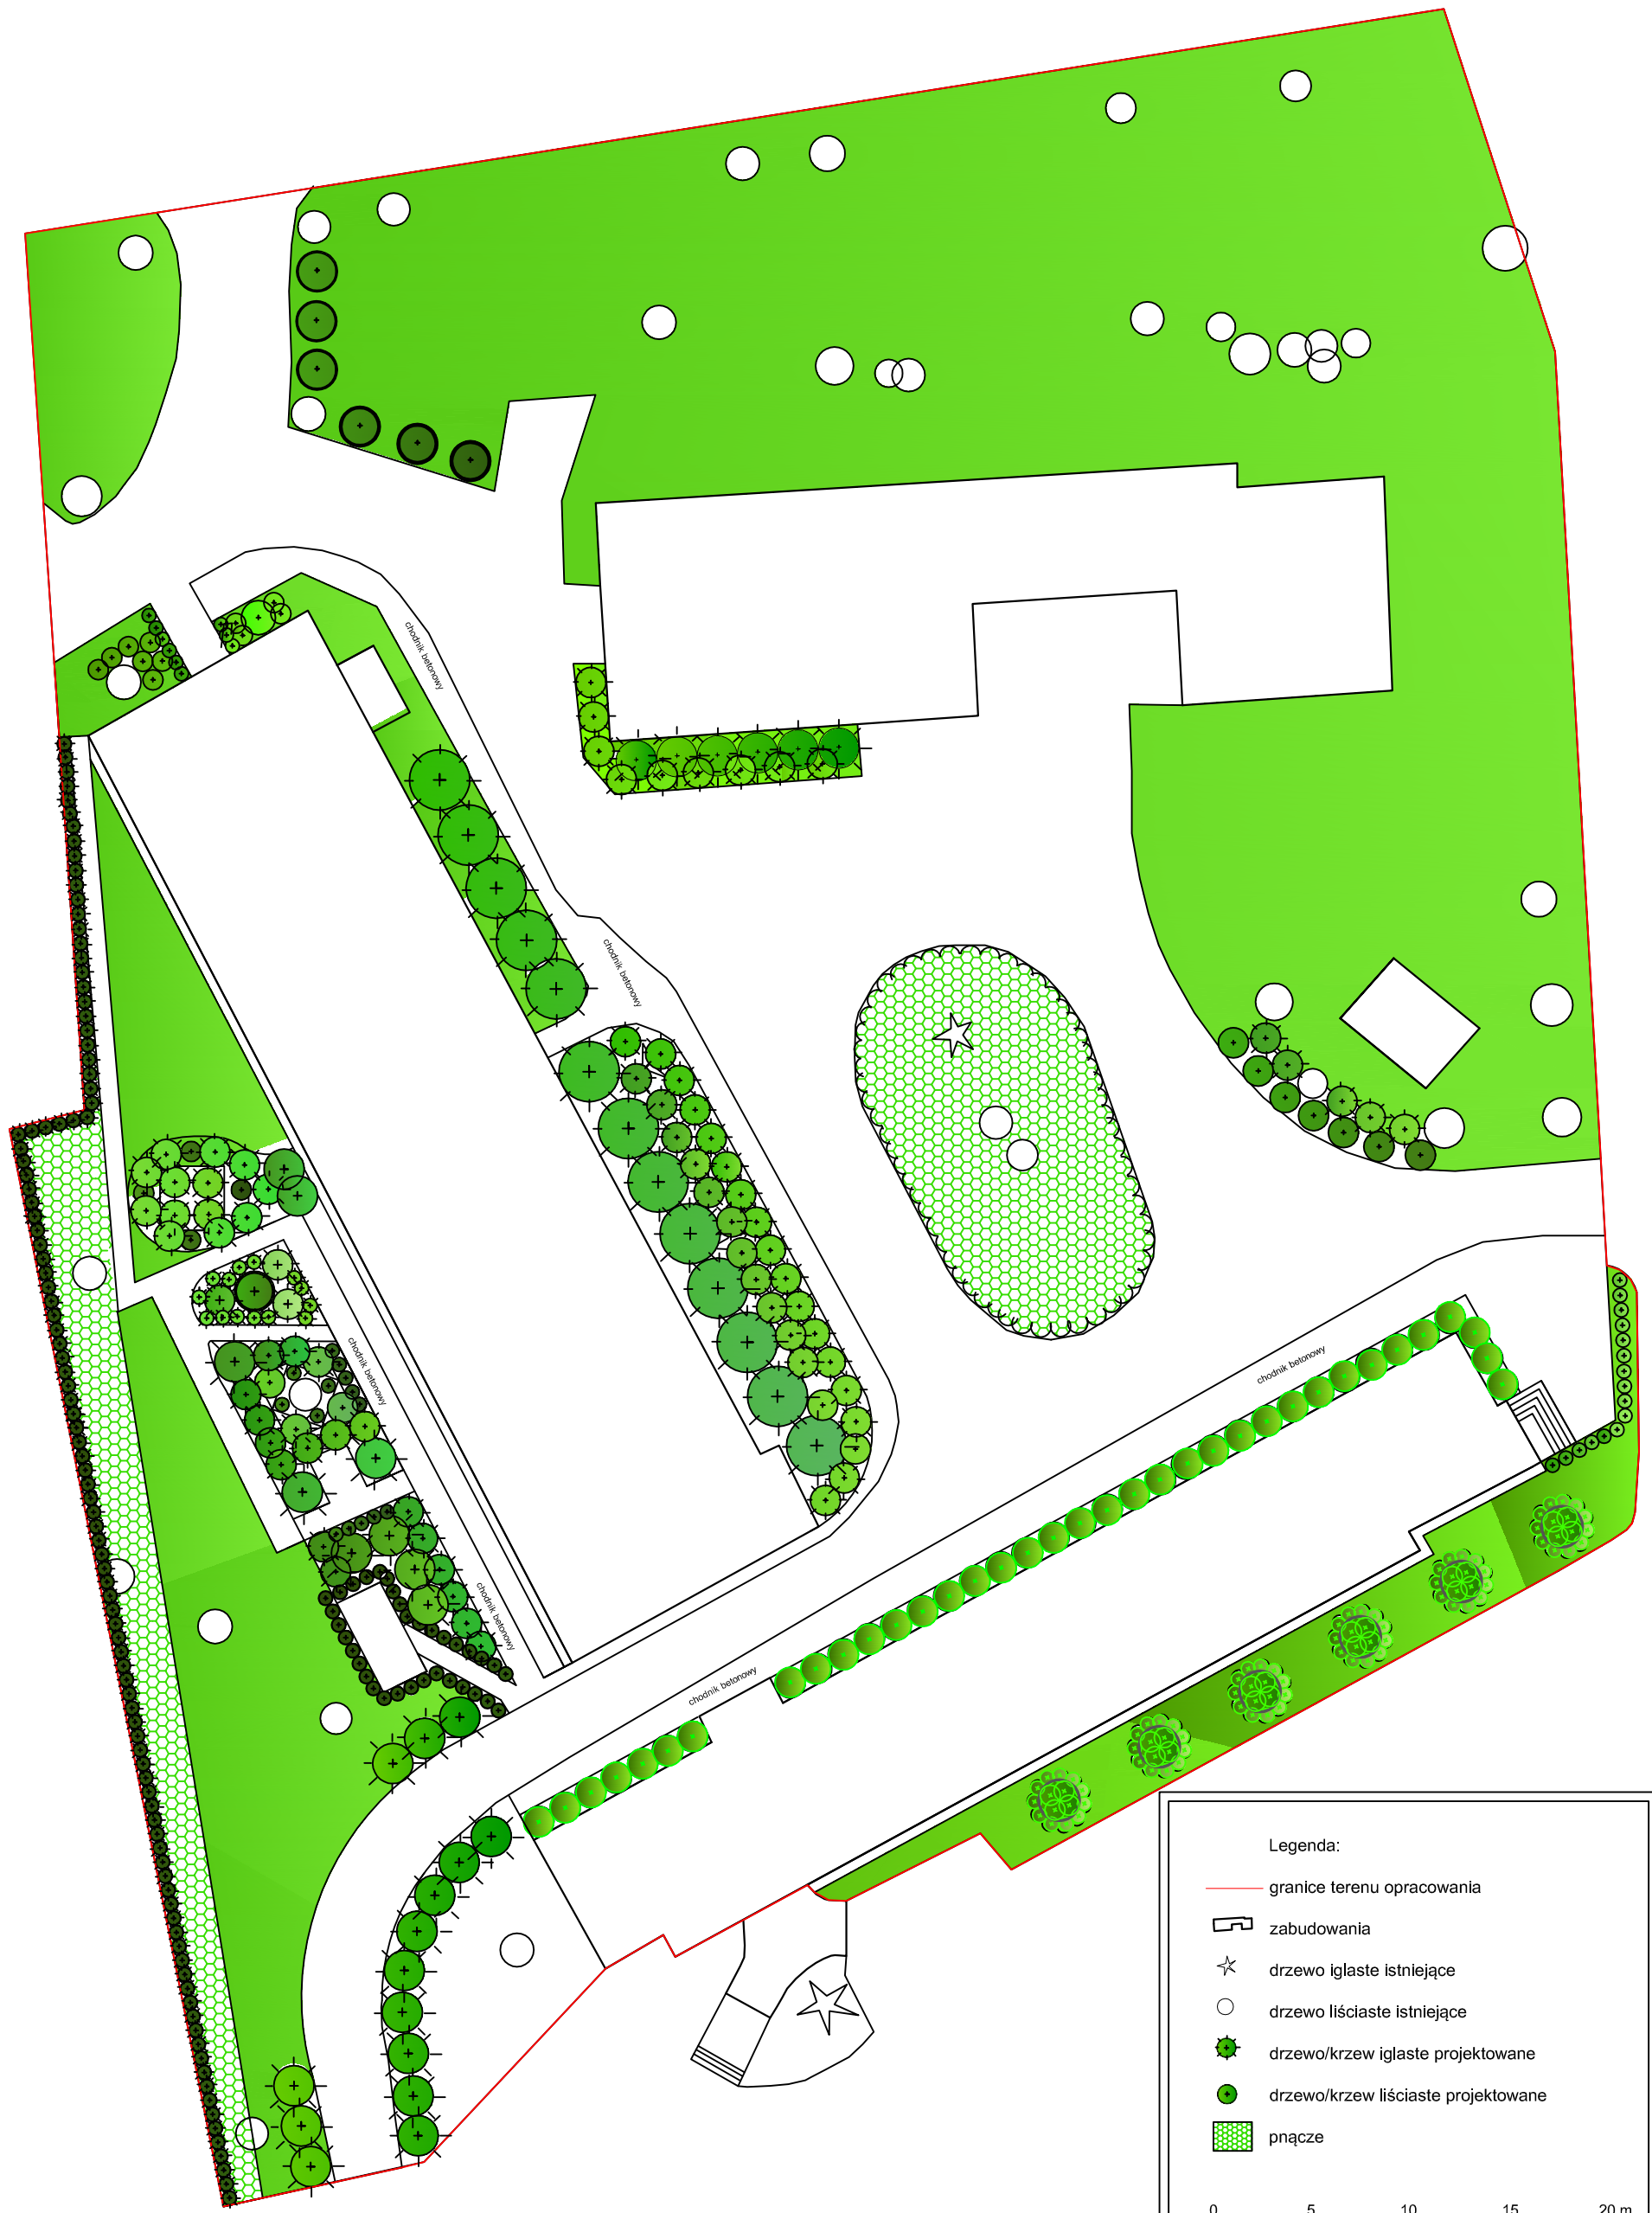

Legenda:

- granice terenu opracowania
- ▭ zabudowania
- ☆ drzewo iglaste istniejące
- drzewo liściaste istniejące
- ★ drzewo/krzew iglaste projektowane
- drzewo/krzew liściaste projektowane
- pnącze

0 5 10 15 20 m

obiekt: Centrum Medyczne Boruta, ul. A. Struga 2-4, 95-100 Zgierz		
treść rysunku: Plan ogrodu, Koncepcja zagospodarowania terenu zieleni.		
autor: mgr inż. arch. kraj. Marta Pryczkowska		
skala:	data: sierpień 2014	nr rysunku: 1